

HAUS ERDE | HOLZ



Typ 3: 3-Zimmer-Wohnung, 1. OG, 2. OG

Haus Erde | Wohnung 7, 1. OG

Baugleiche Wohnungen:

Haus Erde | Wohnung 11, 2. OG

Haus Holz | Wohnung 7, 1. OG | Wohnung 11, 2. OG

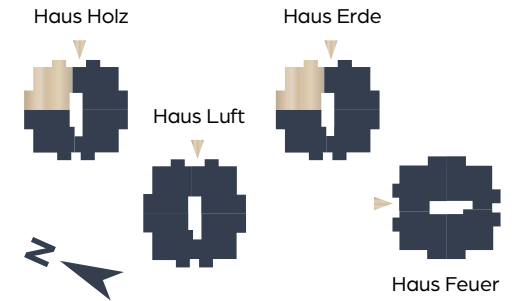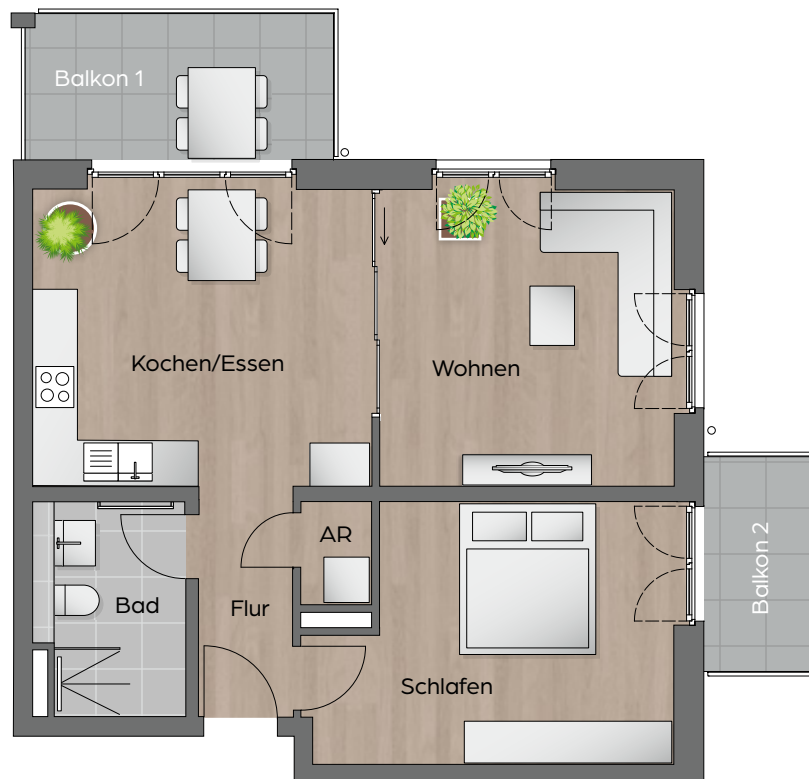

Kochen/Essen	ca. 18,28 m ²
Wohnen	ca. 16,10 m ²
Schlafen	ca. 15,54 m ²
Bad	ca. 5,54 m ²
Flur	ca. 3,78 m ²
Abstellraum (AR)	ca. 1,30 m ²
Balkon 1, 50 %	ca. 3,97 m ²
Balkon 2, 50 %	ca. 2,15 m ²

Wohnfläche ca. **66,66 m²**

Haftungsausschluss:

Sanitäre Einrichtungsgegenstände und Möblierung sind beispielhaft, die abgebildeten Schiebetüren gehören zur Sonderausstattung. Maßgeblich sind die Baubeschreibung und der notariell beurkundete Kaufvertrag. Geringfügige Abweichungen bei Schächten, Bädern und Küchen sind möglich. Maßgeblich ist der beurkundete Grundriss.



Maßstab 1 : 100